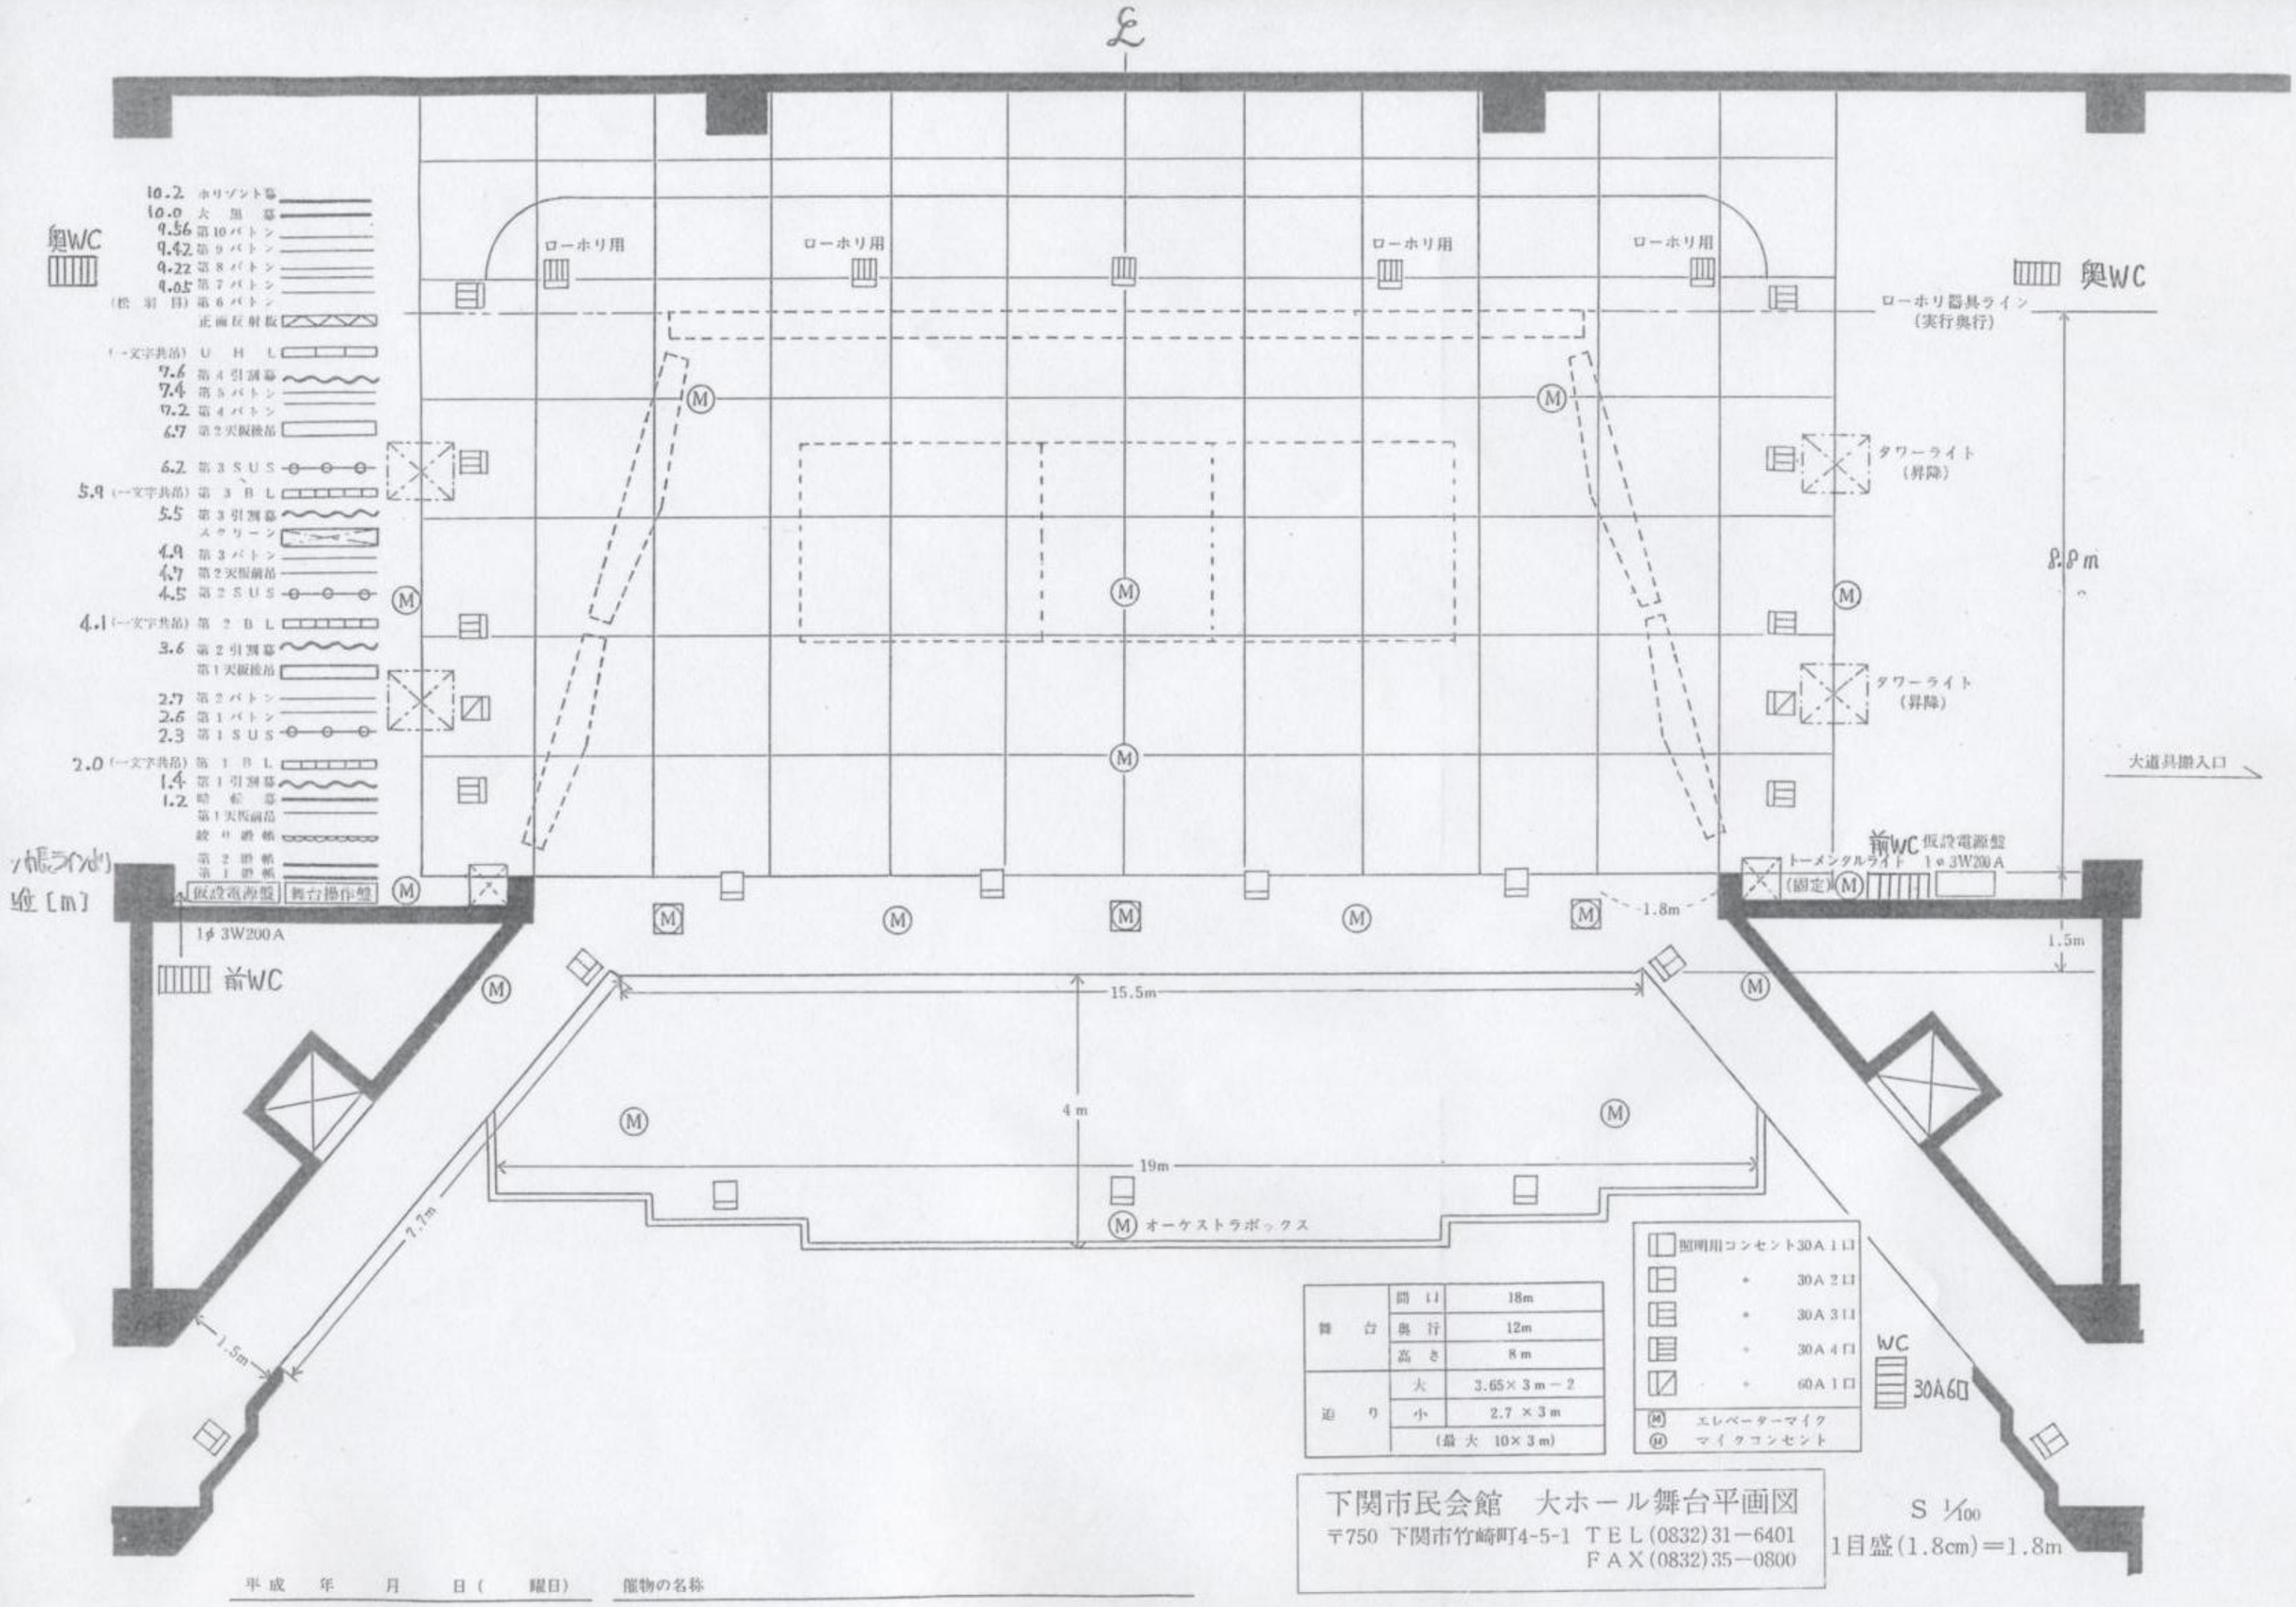
奥WC
10.2 ホリゾント幕
10.0 大 黒 幕
9.56 第10バトン
9.42 第9バトン
9.22 第8バトン
9.05 第7バトン
(松 羽 目) 第6バトン
正面反射板
(一文字共吊) U H L
7.6 第4引割幕
7.4 第5バトン
7.2 第4バトン
6.7 第2天板袖吊
6.2 第3SUS
5.9 (一文字共吊) 第3BL
5.5 第3引割幕
スクリーン
4.9 第3バトン
4.7 第2天板袖吊
4.5 第2SUS
4.1 (一文字共吊) 第2BL
3.6 第2引割幕
第1天板袖吊
2.7 第2バトン
2.6 第1バトン
2.3 第1SUS
2.0 (一文字共吊) 第1BL
1.4 第1引割幕
1.2 暗 転 幕
第1天板袖吊
絞り緞帳
第2緞帳
第1緞帳
仮設電源盤
舞台操作盤
1φ 3W200A
前WC
ローホリ用
ローホリ用
ローホリ用
ローホリ用
奥WC
ローホリ器具ライン
(実行奥行)
タワーライト
(昇降)
タワーライト
(昇降)
8.8m
大道具搬入口
前WC 仮設電源盤
トーメンタルライト 1φ 3W200A
(固定)
1.8m
1.5m
15.5m
4m
19m
7.7m
1.5m
オーケストラボックス
舞台 間口 18m
舞台 奥行 12m
舞台 高さ 8m
迫り 大 3.65×3m−2
迫り 小 2.7×3m
(最大 10×3m)
照明用コンセント30A 1口
30A 2口
30A 3口
30A 4口
60A 1口
エレベーターマイク
マイクコンセント
WC
30A6口
下関市民会館 大ホール舞台平画図
〒750 下関市竹崎町4-5-1 TEL(0832)31−6401
FAX(0832)35−0800
S 1/100
1目盛(1.8cm)=1.8m
平成 年 月 日(曜日)
催物の名称