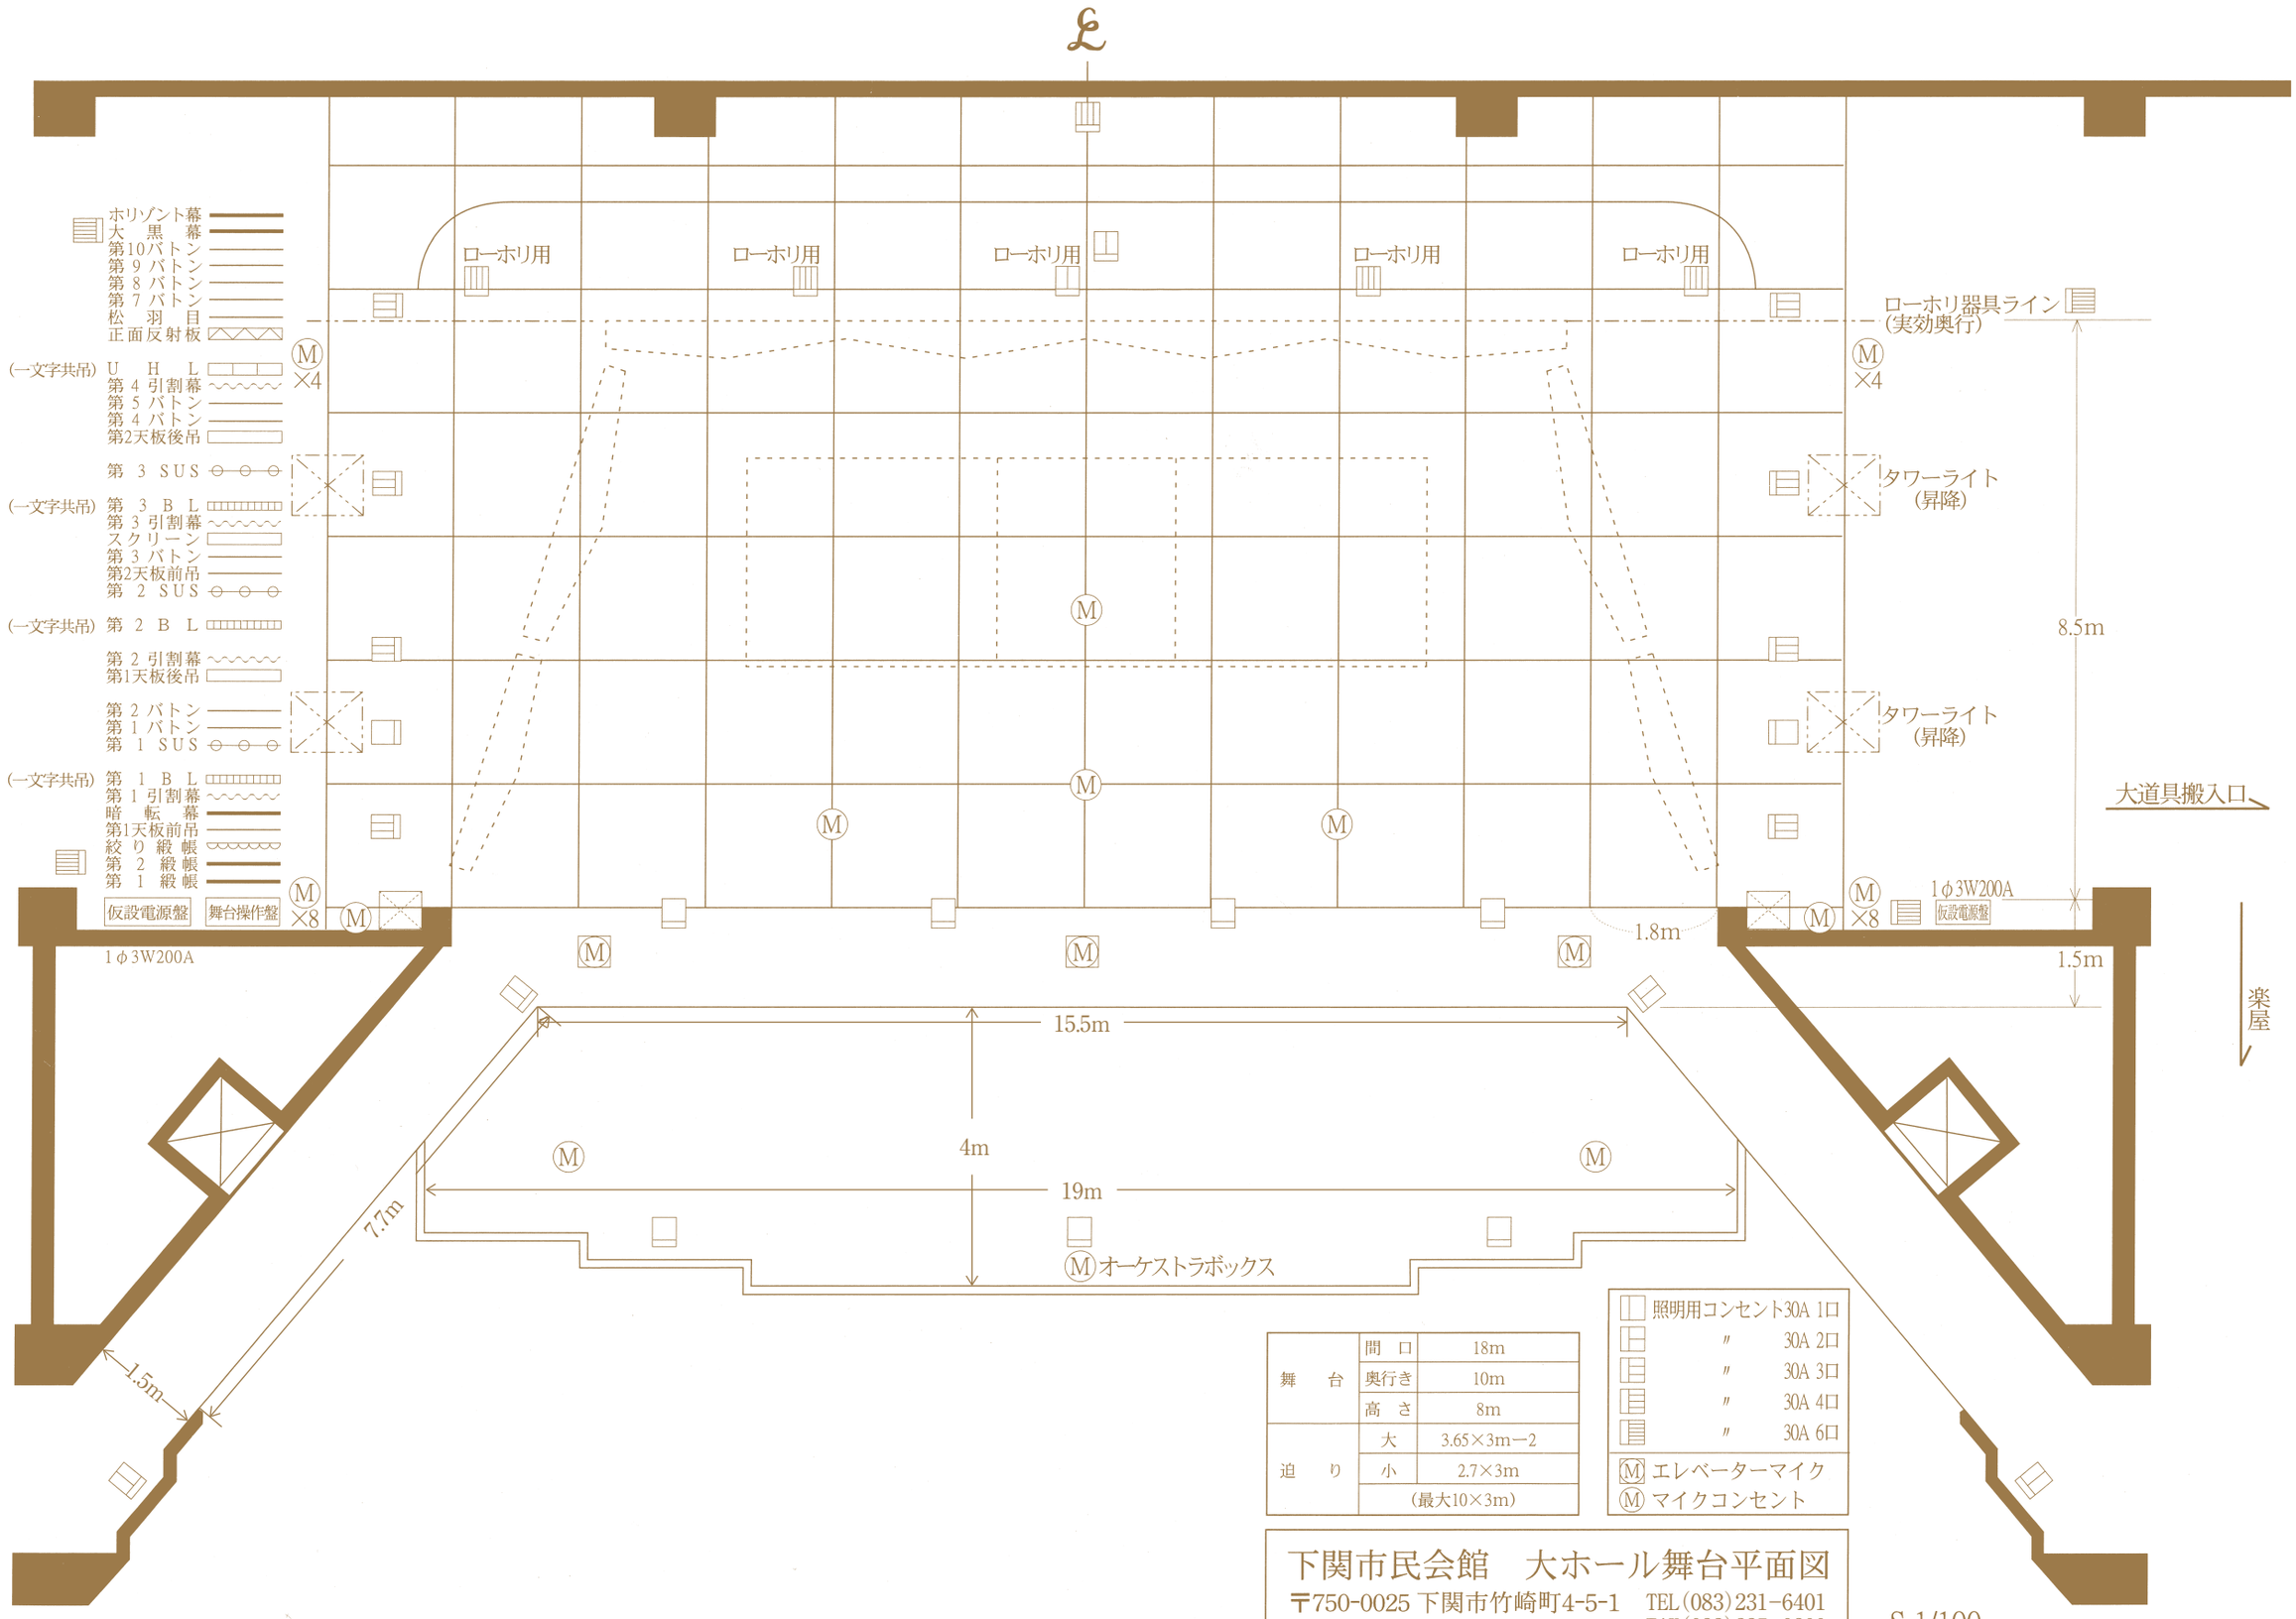

舞台	間口	18m
	奥行き	10m
	高さ	8m
迫り	大	3.65×3m−2
	小	2.7×3m
	(最大10×3m)	

照明用コンセント30A 1口
〃 30A 2口
〃 30A 3口
〃 30A 4口
〃 30A 6口
Mエレベーターマイク
Mマイクコンセント

下関市民会館　大ホール舞台平面図

〒750-0025 下関市竹崎町4-5-1　TEL(083)231-6401
FAX(083)235-0800

S 1/100

年　月　日(　曜日)　催物の名称